




osiedle *kaweralue*



Exbud Development Sp. z o.o., tel. 501 898 590, 691701 982
adres inwestycji: Skarbimierz – Osiedle, ul. Polna, działka 245

www.adomy.pl

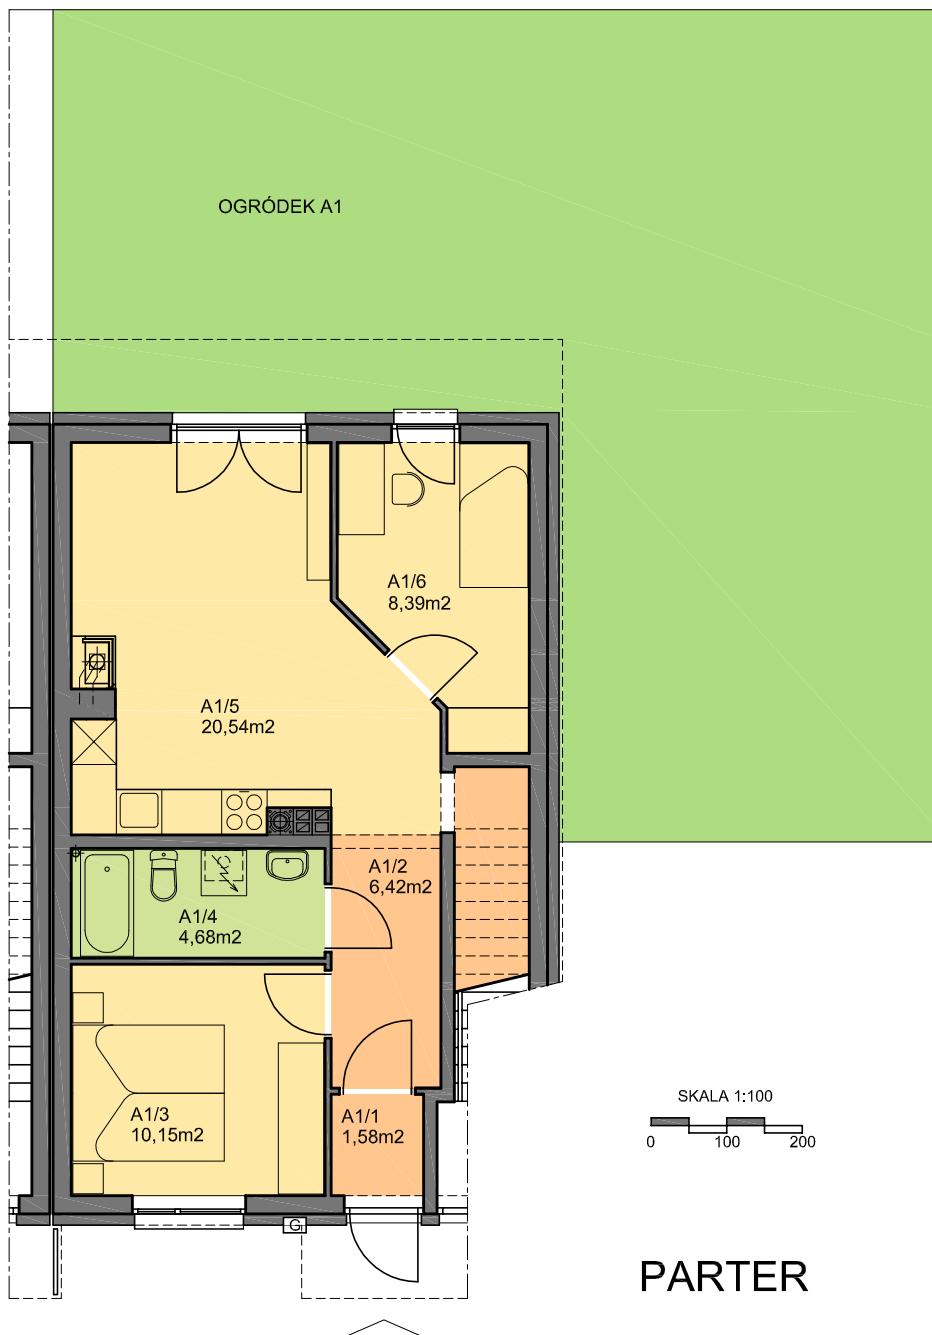

SKALA 1:100
0 100 200

PARTER

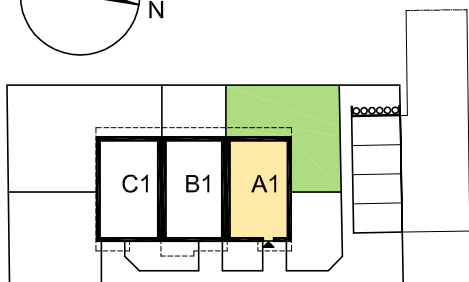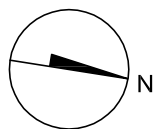

POWIERZCHNIA UŻYTKOWA

A1/1 WIATROŁAP	1,58 m ²
A1/2 KOMUNIKACJA	6,42 m ²
A1/3 SYPIALNIA	10,15 m ²
A1/4 ŁAZIENKA	4,68 m ²
A1/5 SALON + KUCHNIA	20,54 m ²
A1/6 SYPIALNIA	8,39 m ²

RAZEM 51,76 m²

MIESZKANIE

A1

UWAGA

1. Wszystkie wielkości powierzchni policzono z uwzględnieniem grubości tynków i okładzin ściennych.
2. Powierzchnie mogą ulec nieznacznej zmianie w trakcie realizacji budynków