




# osiedle *kameralne*


Exbud Development Sp. z o.o., tel. 501 898 590, 691701 982  
adres inwestycji: Skarbimierz – Osiedle, ul. Polna, działka 245

[www.adomy.pl](http://www.adomy.pl)


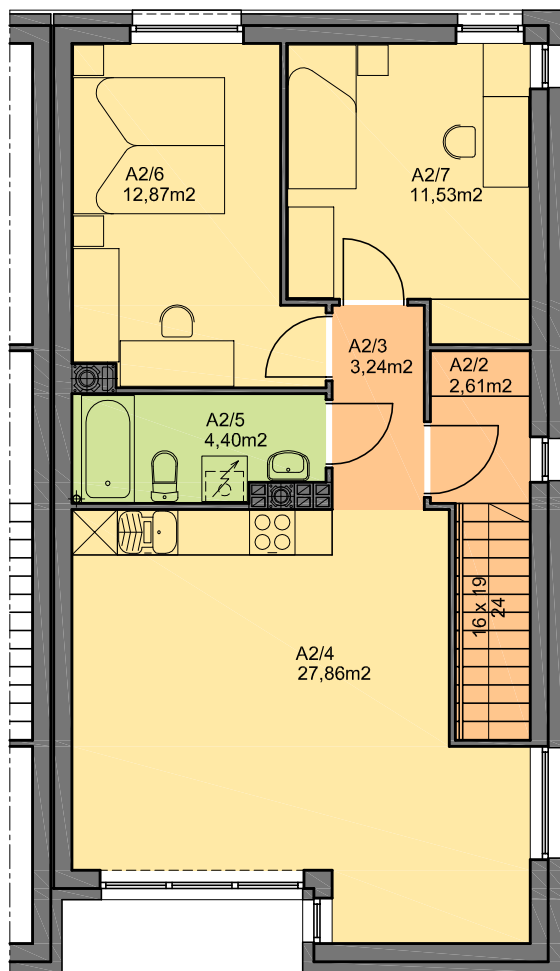


PIĘTRO

SKALA 1:100  
0 100 200

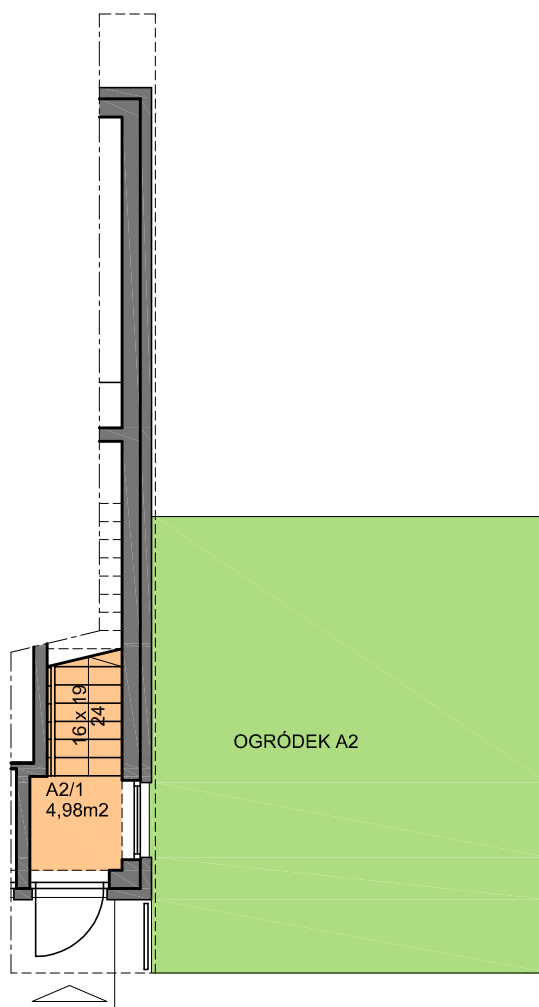

PARTER

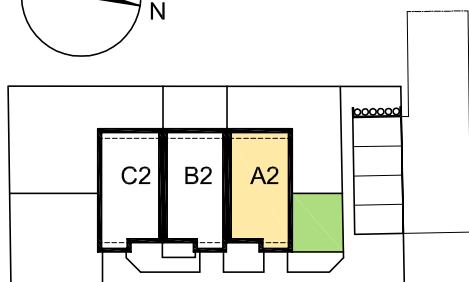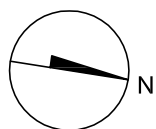

POWIERZCHNIA	UŻYTKOWA
A2/1 WIATROLĄP	4,98 m <sup>2</sup>
A2/2 KOMUNIKACJA	2,61 m <sup>2</sup>
A2/3 KOMUNIKACJA	3,24 m <sup>2</sup>
A2/4 SALON + KUCHNIA	27,86 m <sup>2</sup>
A2/5 ŁAZIENKA	4,40 m <sup>2</sup>
A2/6 SYPIALNIA	12,87 m <sup>2</sup>
A2/7 SYPIALNIA	11,53 m <sup>2</sup>

RAZEM 67,49 m<sup>2</sup>

**UWAGA**

1. Wszystkie wielkości powierzchni policzone z uwzględnieniem grubości tynków i okładzin ściennych.
2. Powierzchnie mogą ulec nieznacznej zmianie w trakcie realizacji budynków

MIESZKANIE

**A2**