



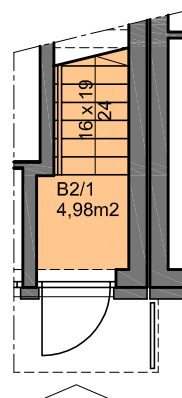

osiedle *kaweralue*

Exbud Development Sp. z o.o., tel. 501 898 590, 691701 982
adres inwestycji: Skarbimierz – Osiedle, ul. Polna, działka 245



www.adomy.pl

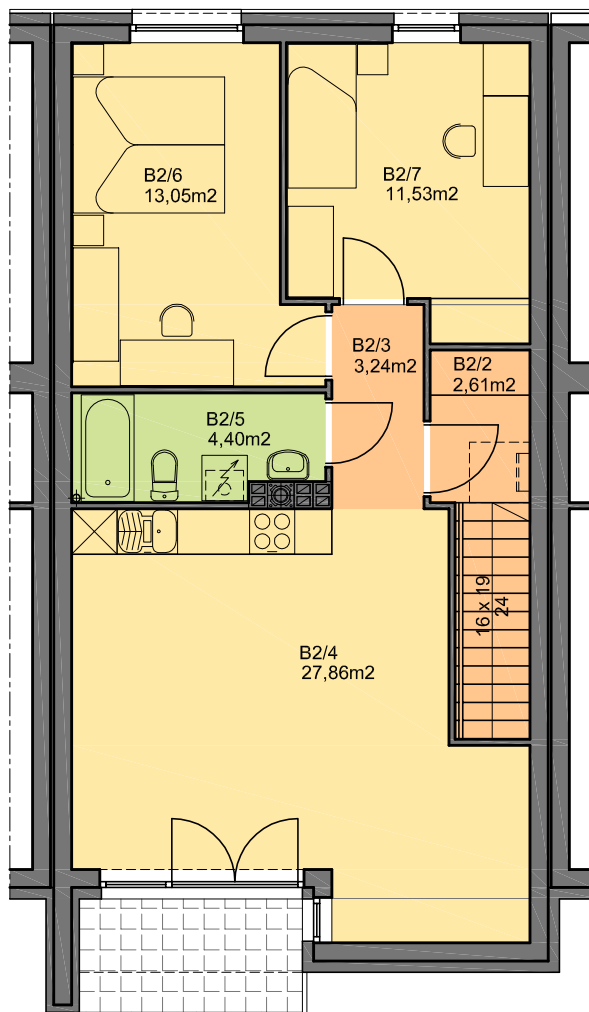

SKALA 1:100
0 100 200

PIĘTRO

PARTER

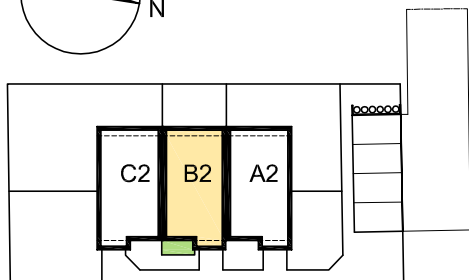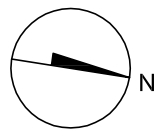

POWIERZCHNIA	UŻYTKOWA
B2/1	WIATROŁAP 4,98 m ²
B2/2	KOMUNIKACJA 2,61 m ²
B2/3	KOMUNIKACJA 3,24 m ²
B2/4	SALON + KUCHNIA 27,86 m ²
B2/5	ŁAZIENKA 4,40 m ²
B2/6	SYPIALNIA 13,05 m ²
B2/7	SYPIALNIA 11,53 m ²

RAZEM 67,67 m²

MIESZKANIE

B2

UWAGA

1. Wszystkie wielkości powierzchni policzono z uwzględnieniem grubości tynków i okładzin ściennych.
2. Powierzchnie mogą ulec nieznacznej zmianie w trakcie realizacji budynków