



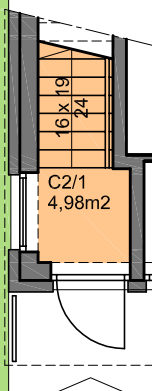


osiedle *kaweralue*

Exbud Development Sp. z o.o., tel. 501 898 590, 691701 982
adres inwestycji: Skarbimierz – Osiedle, ul. Polna, działka 245

www.adomy.pl


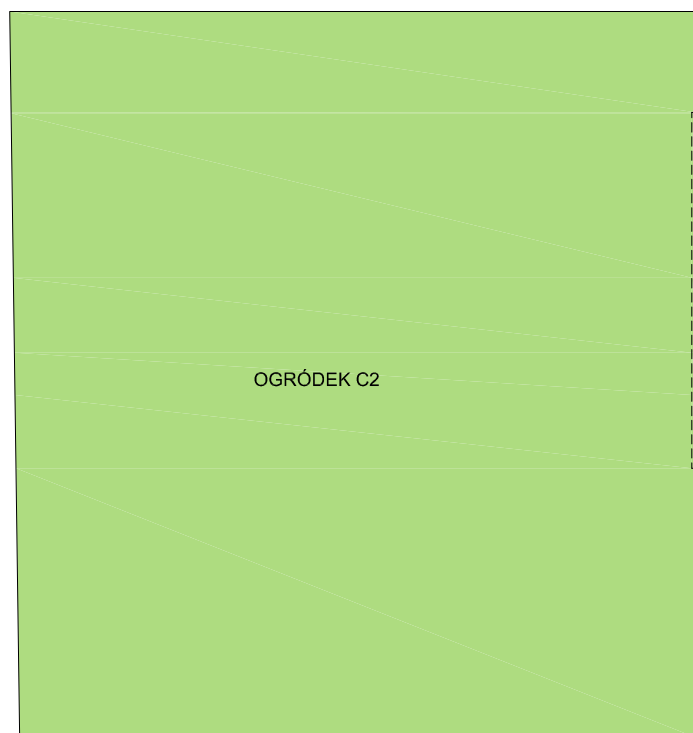


PARTER

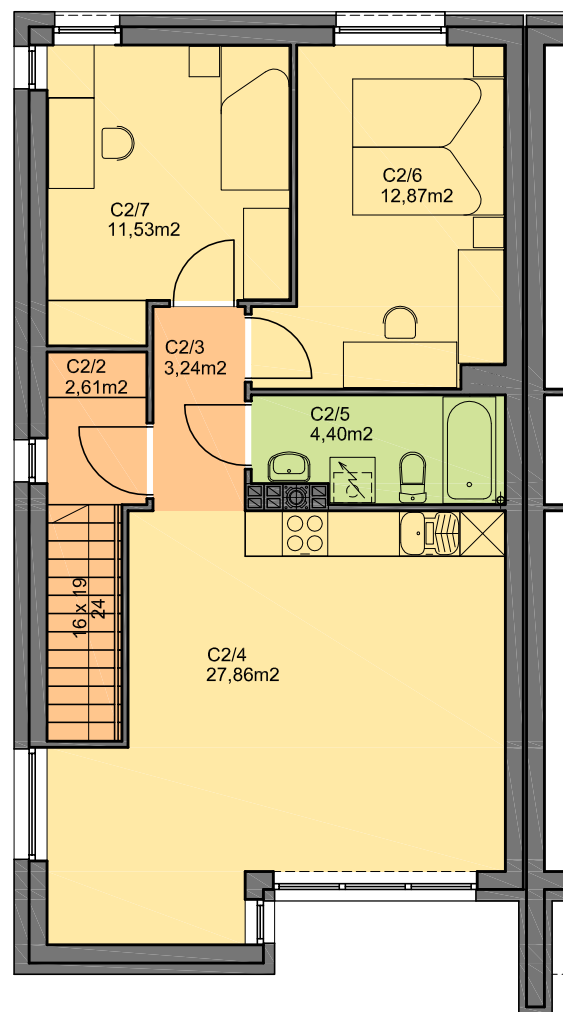

PIĘTRO

SKALA 1:100
0 100 200

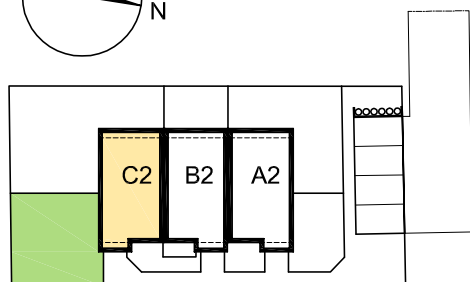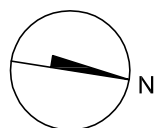

POWIERZCHNIA UŻYTKOWA

C2/1 WIATROŁĄP	4,98 m ²
C2/2 KOMUNIKACJA	2,61 m ²
C2/3 KOMUNIKACJA	3,24 m ²
C2/4 SALON + KUCHNIA	27,86 m ²
C2/5 ŁAZIENKA	4,40 m ²
C2/6 SYPIALNIA	12,87 m ²
C2/7 SYPIALNIA	11,53 m ²

RAZEM 67,49 m²

MIESZKANIE

C2

UWAGA

1. Wszystkie wielkości powierzchni policzono z uwzględnieniem grubości tynków i okładzin ściennych.
2. Powierzchnie mogą ulec nieznacznej zmianie w trakcie realizacji budynków